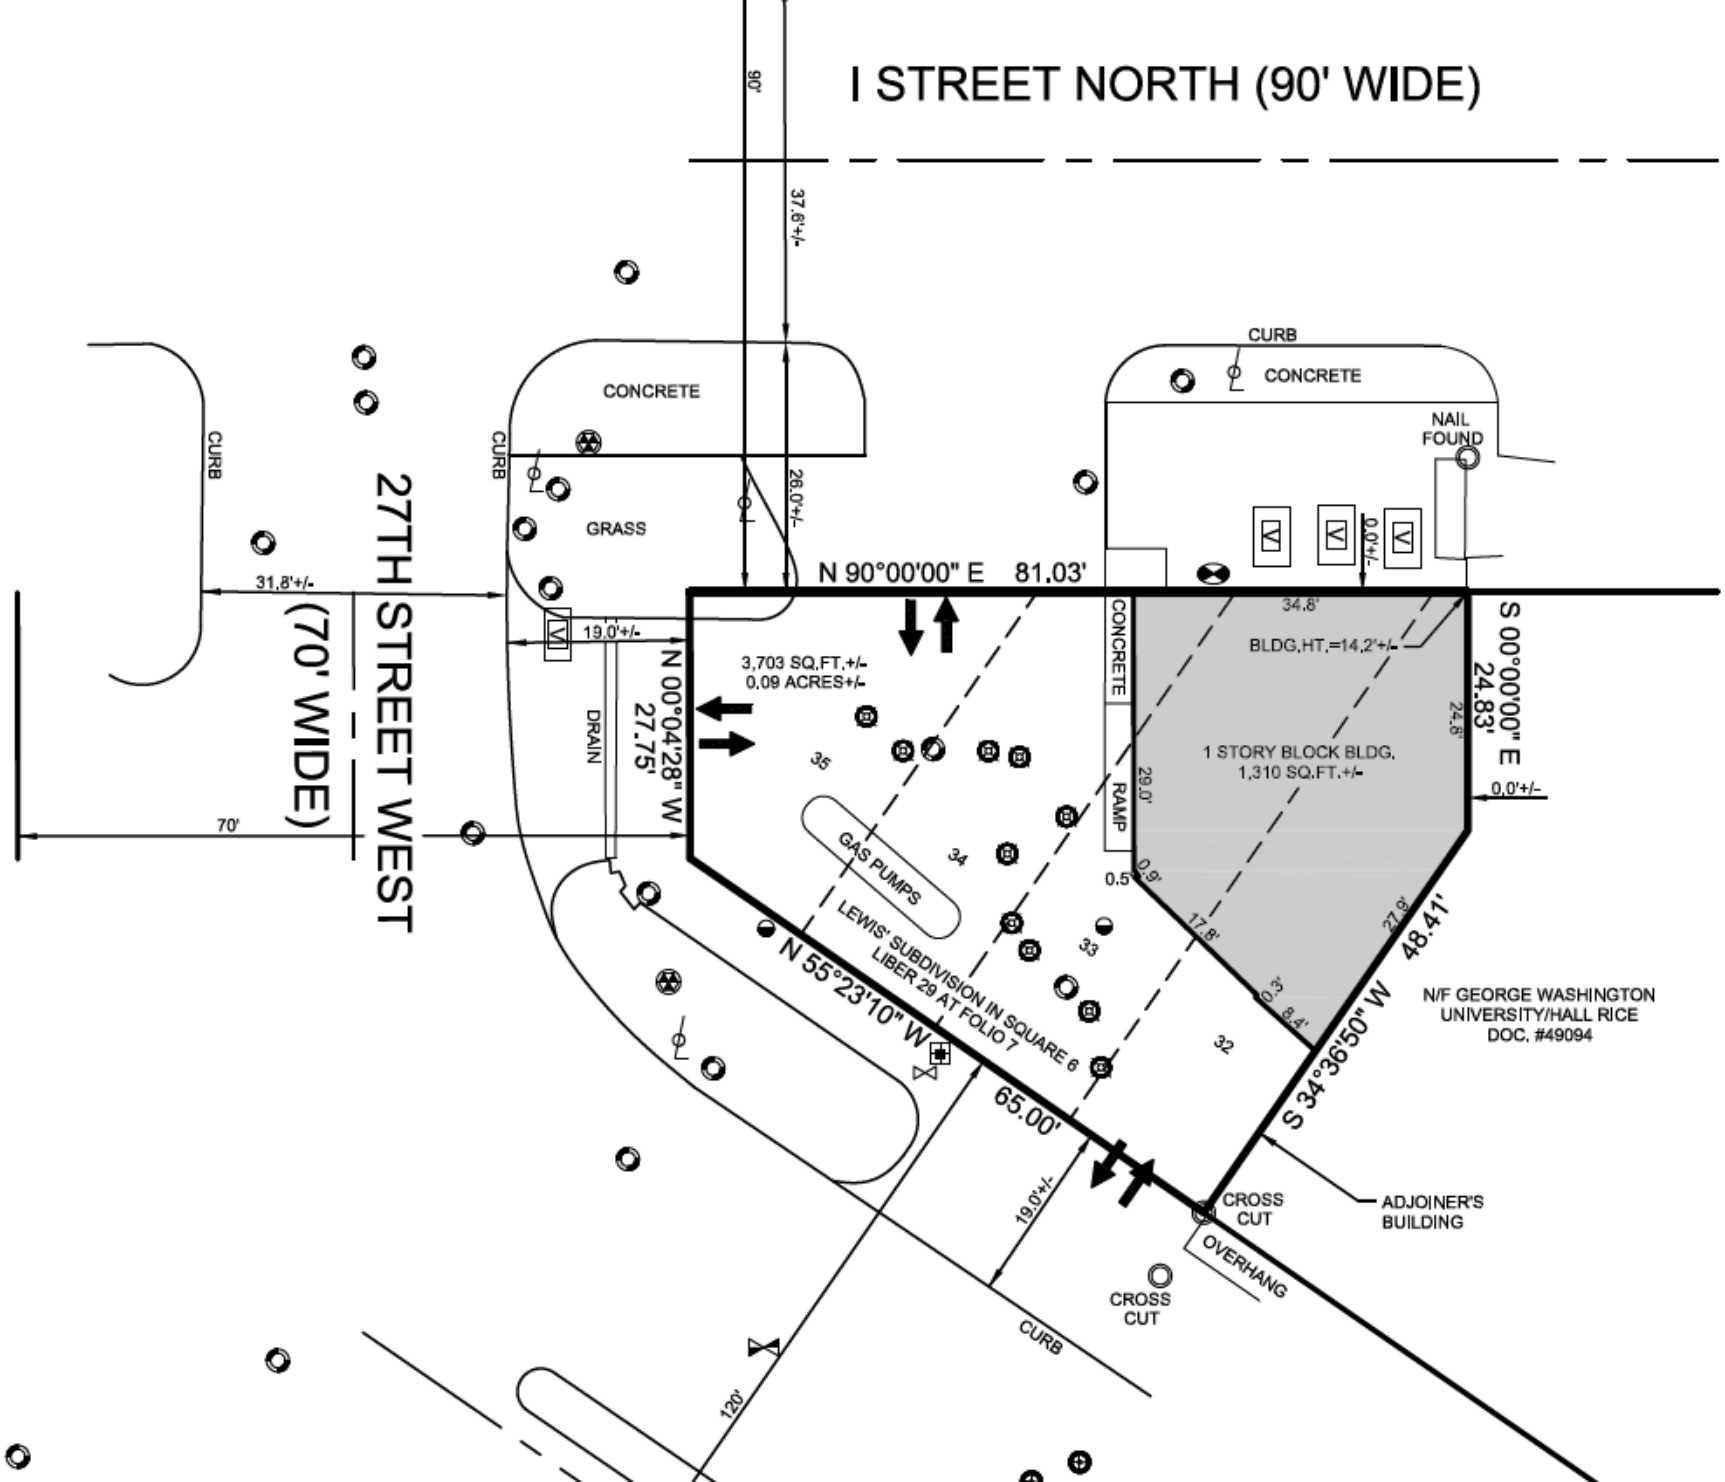
I STREET NORTH (90' WIDE)
90'
37.6'+/-
26.0'+/-
CURB
CONCRETE
GRASS
CURB
CONCRETE
NAIL FOUND
0.0'+/-
N 90°00'00" E 81.03'
31.8'+/-
19.0'+/-
27TH STREET WEST
(70' WIDE)
70'
DRAIN
N 00°04'28" W
27.75'
3,703 SQ.FT.+/-
0.09 ACRES+/-
CONCRETE
RAMP
34.8'
BLDG.HT.=14.2'+/-
1 STORY BLOCK BLDG.
1,310 SQ.FT.+/-
S 00°00'00" E
24.83'
24.8'
29.0'
0.0'+/-
GAS PUMPS
LEWIS' SUBDIVISION IN SQUARE 6
LIBER 29 AT FOLIO 7
N 55°23'10" W
65.00'
0.5'
0.9'
17.8'
27.8'
S 34°36'50" W 48.41'
0.3'
8.4'
N/F GEORGE WASHINGTON
UNIVERSITY/HALL RICE
DOC. #49094
ADJOINER'S
BUILDING
CROSS
CUT
OVERHANG
19.0'+/-
CROSS
CUT
CURB
120'
35
34
33
32